



**POUR INFORMATION :**  
450 339-4002  
batimentprefab.ca

### DESCRIPTION GÉNÉRALE

Dimensions :	38' X 21'
Superficie habitable :	560 pi. ca.
Nombre d'étages :	1 étages
Chambres à coucher :	1 (possibilité de 2)
Salle de bain :	1

### PORTES ET FENÊTRES

Verres triples avec extérieur en aluminium noir et intérieur en pvc noir

Portes de service :	1
Portes patio :	1
Fenêtres :	5

### MURS EXTÉRIEURS

Revêtement :	Cèdre et panneaux d'aluminium
Isolation :	R-40

### TOITURE

Revêtement :	Acier pré-peint
Isolation :	R-44
Pente de toit :	2/12

### PRIX DU KIT

Incluant : structure, revêtement, portes et fenêtres et isolation.

**115 000 \$ à 125 000 \$ + taxes**

### EXTRA (budget) (coûts estimatifs seulement)

Montage du kit :	30 000 \$ + taxes (100 km autour de Montréal)
Dalle de béton (fondation) :	25 000 \$ + taxes
Finition Intérieure :	65 000 \$ + taxes Cloisons intérieur, plomberie et accessoires, électricité, ventilation, armoire et comptoir, plancher, contingence.

### EXCLUSION

Terrain, aménagement paysager, champ d'épuration, puits, fosse septique, excavation, entrée charretière et stationnement.

Configuration, prix et disponibilité sujets à changement sans préavis et seront confirmés lors de la commande. Dépôt de 20 % requis lors de la signature et le solde à la livraison.

## LE REFUGE S560




# REFUGE S560

## CABINE PANORAMIQUE

### VUE ISOMÉTRIQUE | CARACTÉRISTIQUES \*

- A - BUREAU / TÉLÉ-TRAVAIL 2'-6" X 9'-0"
- B - ARMOIRES LAVEUSE/SÉCHEUSE ET MÉCANIQUE 5'-0" X 3'-0"
- C - GARDE-MANGER ET RÉFRIGÉRATEUR 4'-8" X 3'-4"
- D - CUISINE 11'-8" X 2'-4"
- E - RANGEMENT ENTRÉE 4'-8" X 2'-4"
- F - BAC DE PLANTATION (PROPOSITION D'AMÉNAGEMENT)
- G - FOYER AU BOIS (OPTION)
- H - TERRASSE (PROPOSITION D'AMÉNAGEMENT)
- J - SÉJOUR ET SALLE-À-MANGER À AIRE OUVERTE 21'-0" X 12'-4"
- K - SALLE D'EAU 5'-0" X 5'-6" ET DOUCHE 3'-0" X 3'-6"
- L - RANGEMENT CHAMBRE 2'-0" X 3'-0"
- M - CHAMBRE 9'-0" X 12'-4"
- N - MUR EXTÉRIEUR OBLIQUE POUR INTIMITÉ
- P - RIDEAU POUR SÉPARATION DE LA CHAMBRE EN 2 ZONES
- Q - LITS SIMPLES SUPERPOSÉS
- R - TOITURE EN PROJECTION POUR PROTECTION CONTRE LES ÉLÉMENTS (PRÉCIPITATIONS ET SOLEIL D'ÉTÉ)
- S - TOITURE À FAIBLE PENTE EN ACIER PRÉPEINT
- T - PORTE D'ENTRÉE

\* TOUTES LES DIMENSIONS INDIQUÉES SONT APPROXIMATIVES

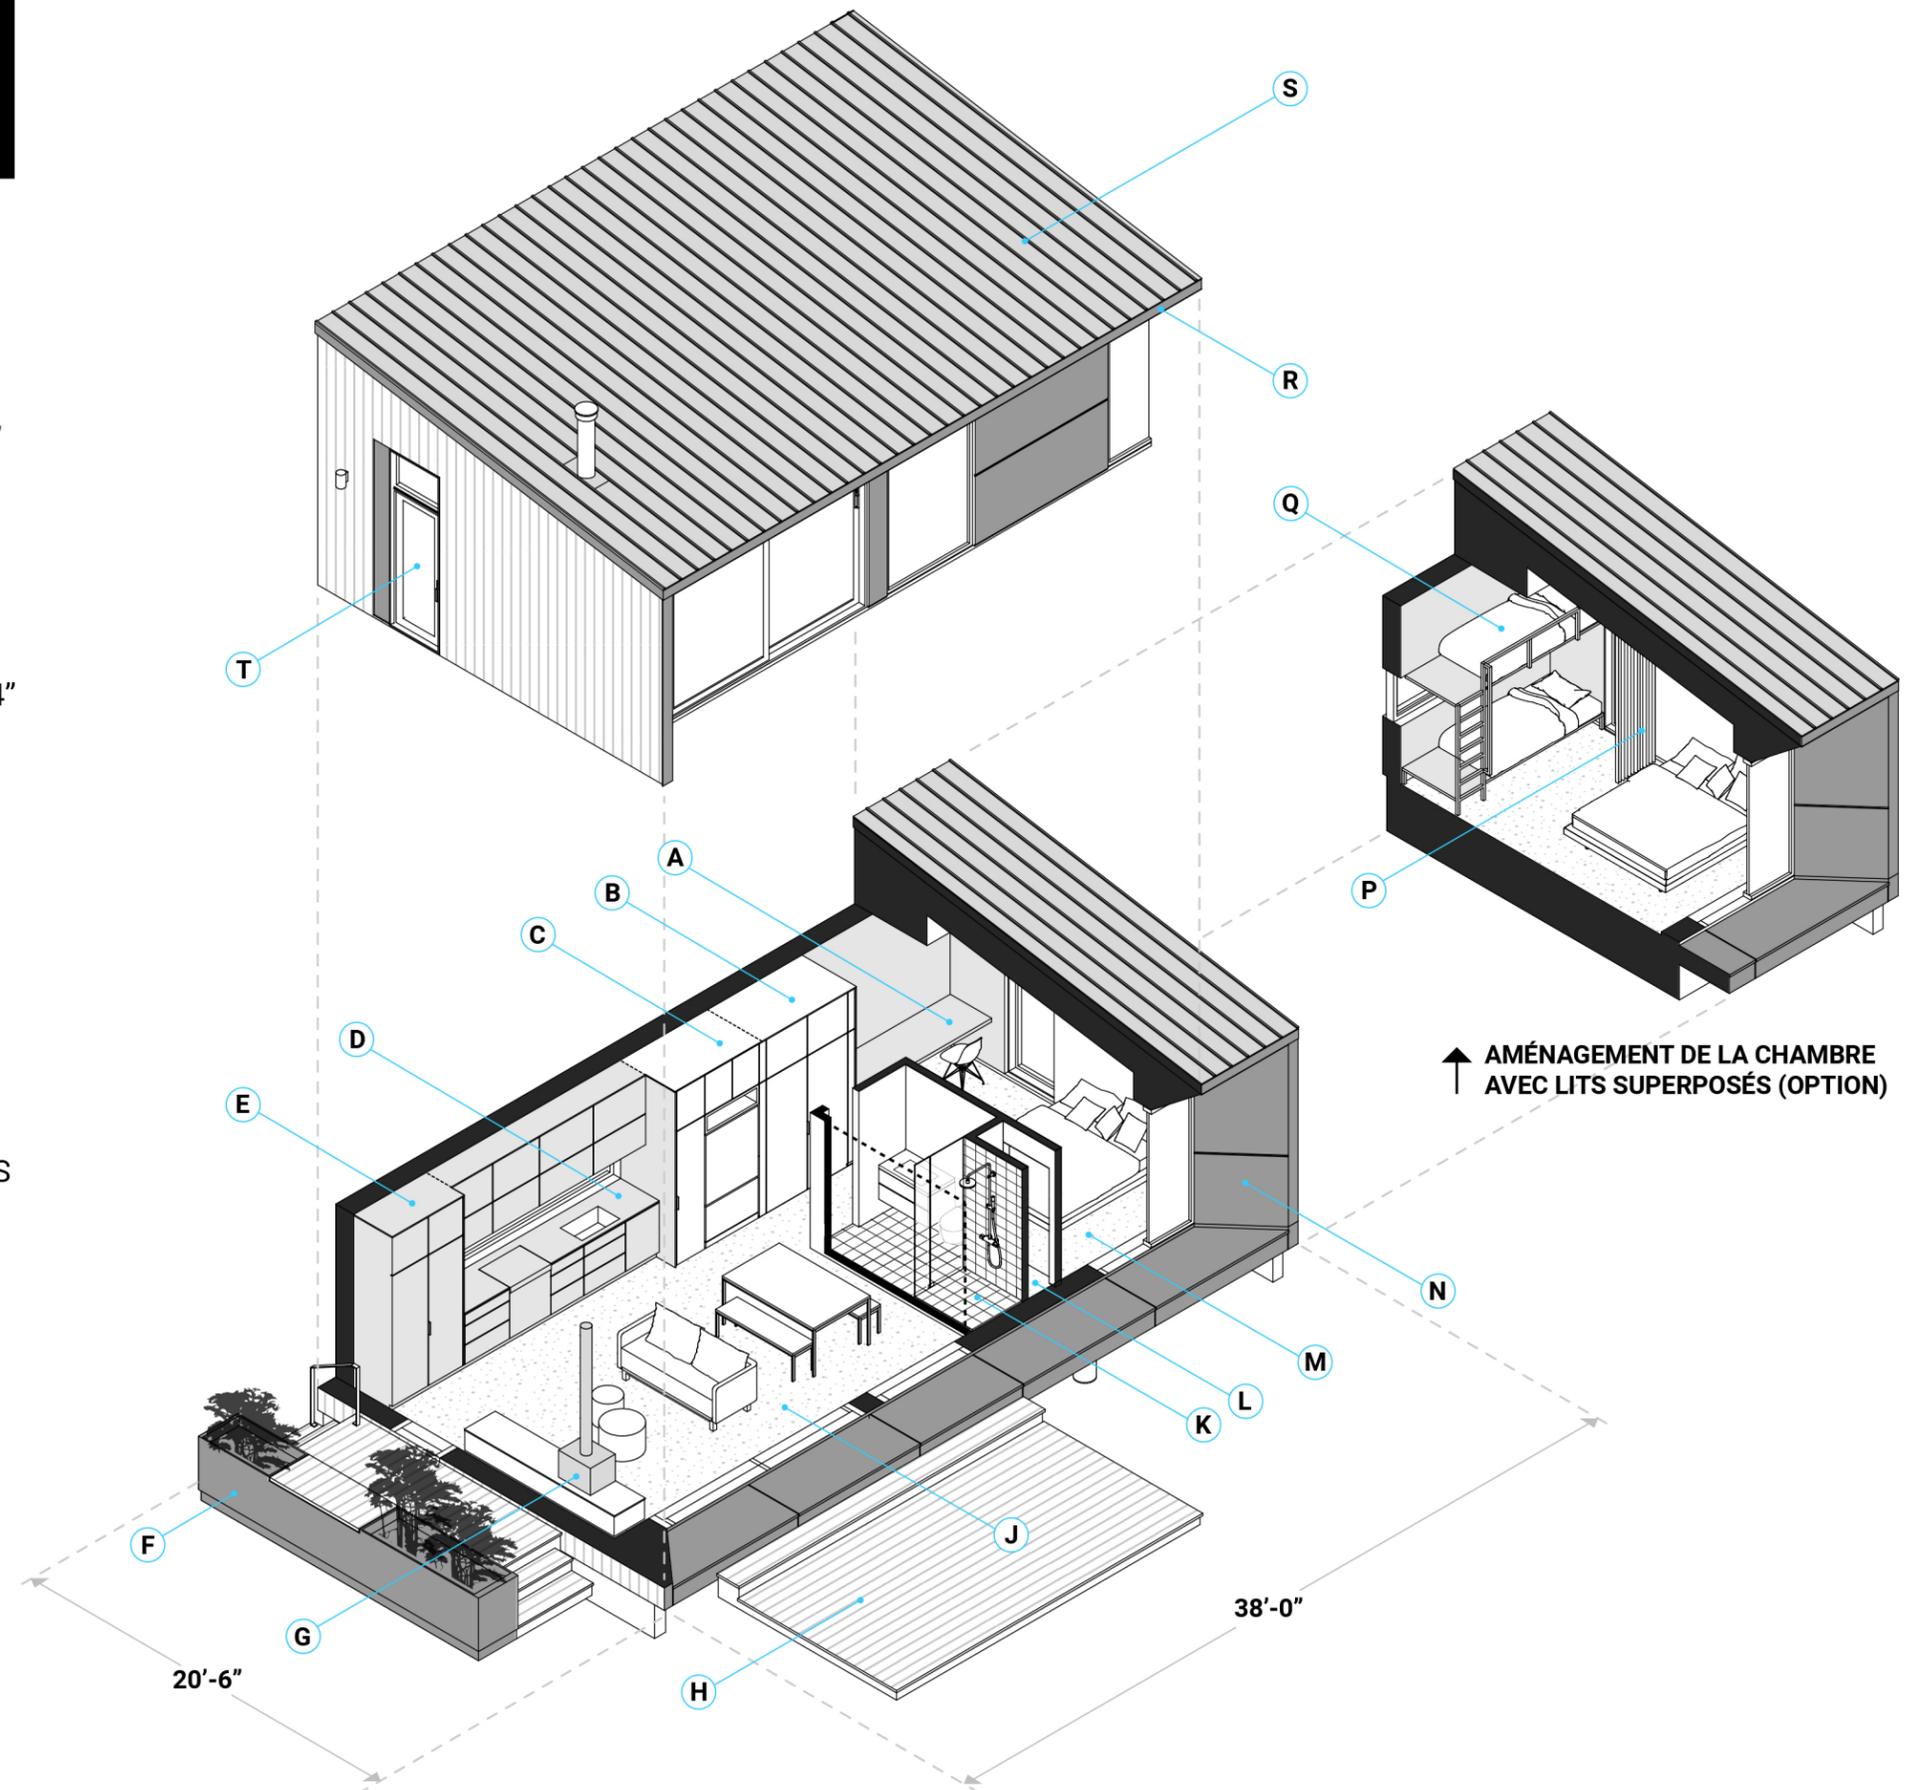

↑ AMÉNAGEMENT DE LA CHAMBRE  
AVEC LITS SUPERPOSÉS (OPTION)

CONCEPT  
ARCHITECTURAL PAR

**PARA-SOL®**

FABRIQUÉ PAR

**BATIMENT  
PRÉFAB**

EN COLLABORATION AVEC

**éco  
habitation**