




450 339-4002
batimentprefab.ca

PETITE MAISON

La Rüstik

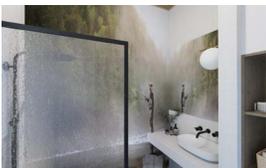

Depuis près de 20 ans, Bâtiment Pré-Fab se spécialise dans la livraison de l'enveloppe de bâtiment.

Celle-ci est livrée en kit et inclut :

- Les murs en panneaux.
- L'isolation (standard ou écoénergétique).
- Les portes et fenêtres.
- Les revêtements extérieurs des murs.
- Les chevrons de toit.
- Le revêtement extérieur de la toiture.
- L'aluminium de corniche, soffite et fascia.
- L'escalier rough (si requis).
- Les divisions intérieures (matériaux pour « rough »).
- Les matériaux et quincaillerie pour assemblage.

Nous livrons partout au Québec.



Description générale

Dimensions :	20' x 18'
Superficie habitable :	500 pi. ca.
Nombre d'étages :	1
Chambre à coucher :	1 (2 lits : queen + double)
Salle de bain :	1
Galerie avant :	5'-6" x 18', Pruche (plaf. / colonnes)

Portes et fenêtres

Fenêtres hybrides verres doubles, avec extérieur en aluminium gris et intérieur en pvc blanc	
Porte extérieure :	1
Porte-patio :	1 (± 11'-6" de large)
Fenêtres :	5

Murs

Ossature :	2 x 6
Hauteur des murs :	9'
Revêtement extérieur :	Cèdre / Bois SPF Board and Batten naturel
Isolation :	R-29,5

Toiture

Revêtement :	Acier prépeint (vis apparentes)
Isolation :	R-41
Chevrons et pente de toit :	Habitables, 13/12

Prix du kit :

60 000 \$ à 70 000 \$ +taxes

Configuration, prix et disponibilité sujets à changement sans préavis et seront confirmés lors de la commande. Dépôt de 20 % requis lors de la signature et le solde à la première livraison. Janvier 2025


Extras non inclus dans le kit :

****COÛTS ESTIMATIFS SEULEMENT**** (Selon entrepreneur, terrain, matériaux, etc.)

Montage du kit :	35 000 \$ +taxes
Dalle de béton (fondation) :	45 000 \$ +taxes
Finition intérieure :	80 000 \$ +taxes Incluant : finition cloisons intérieures (gypse), plomberie et acc., électricité, ventilation, armoires et comptoir, plancher, escalier, contigence.

Autres exclusions :	Terrain, aménagement paysager, champ d'épuration, puits, fosse septique, terrasse, plomberie douche ext., isolation des ceintures de rive.
---------------------	--

PETITE MAISON La Rüstik

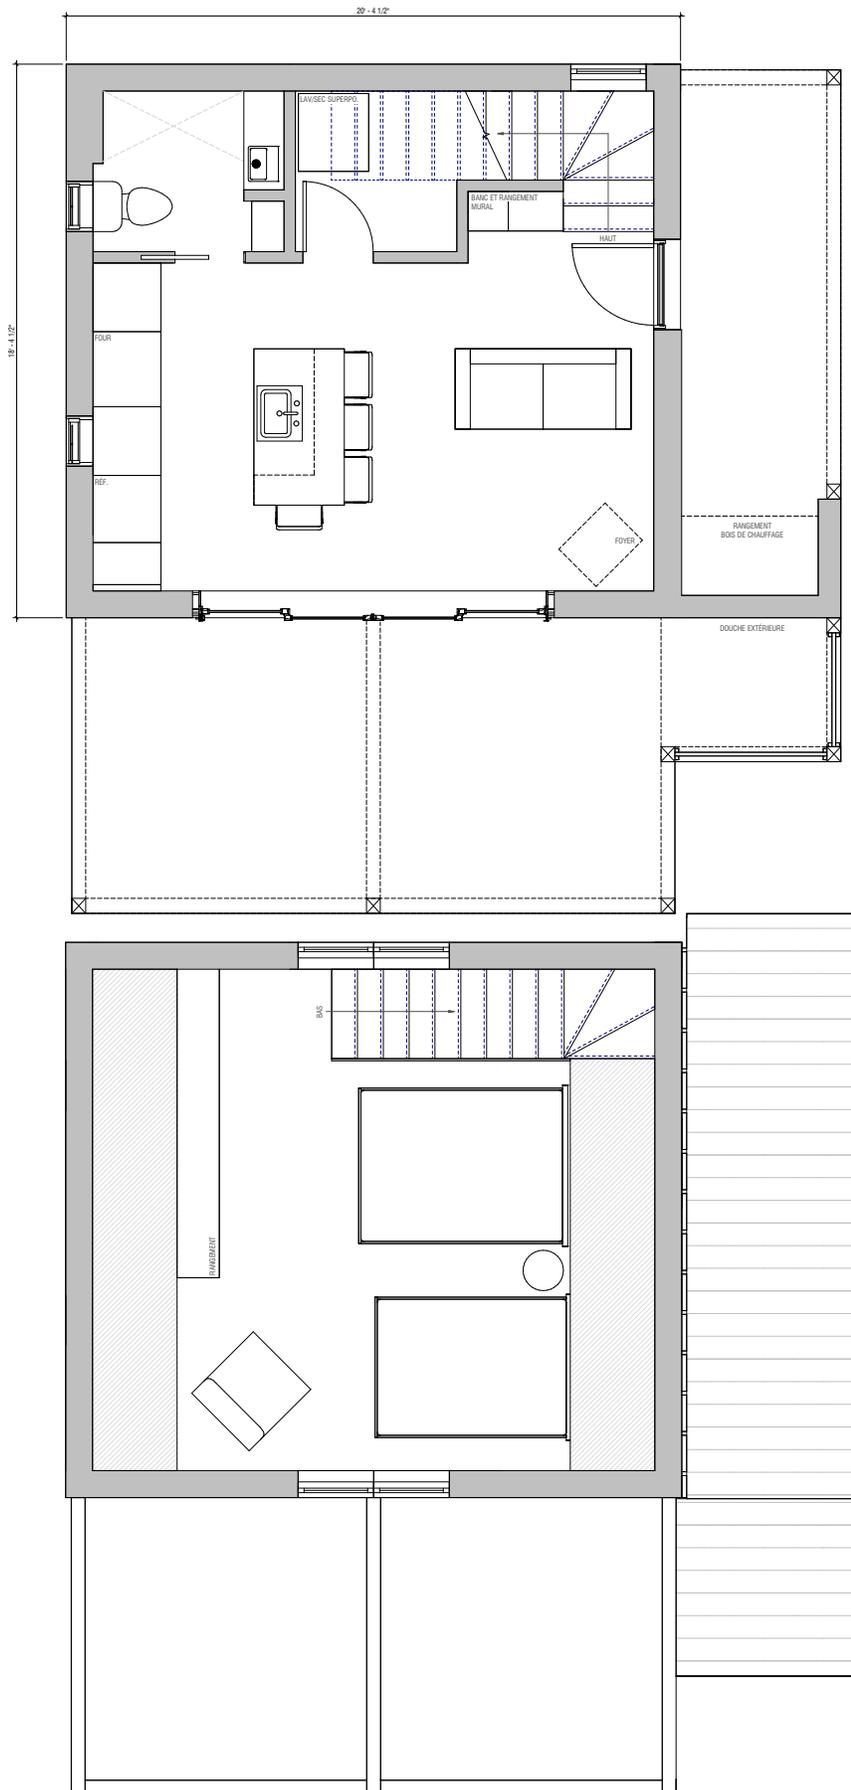

Rez-de-chaussée

Étage